GRONDPLAN ONTWORPEN TOESTAND schaal: 1/500

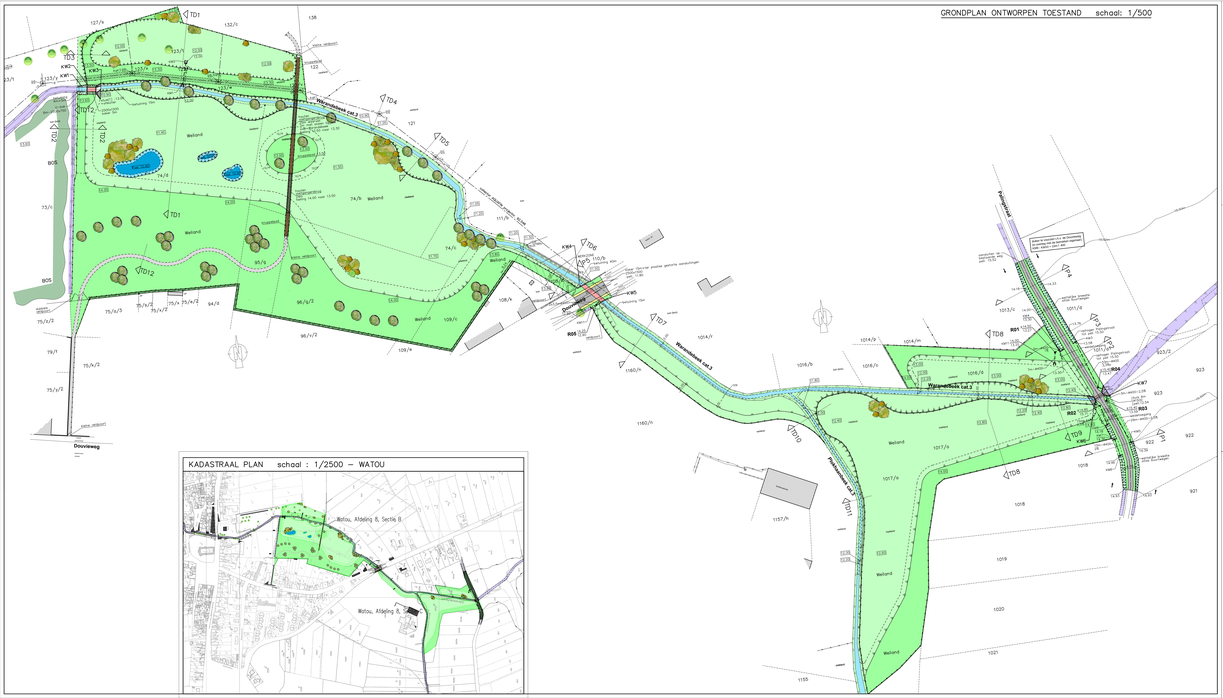

KADASTRAAL PLAN schaal : 1/2500 – WATOU

LEGENDE ONTWORPEN TOESTAND

- 125x100/5,0 – 2 — inlaating (lengte, diameter, helling, afwerkinglengt)
- perceelsgrens
- nieuwe waterafvoerlijn in gesloten drainage
- nieuwe waterafvoerlijn in open drainage
- grens werkzone
- tijdelijke werkzone
- waterpartijen
- taluds
- rijden en speelzone grasscrook's
- kokers
- ree
- bestaande greefrit
- steenslag
- fietspad in beton
- bestaande bomen te behouden
- nieuwe boom
- nieuwe aanplantingen (heesterrooisel)
- beplanting
- hoogteverschil

PROVINCIE : WEST-VLAANDEREN

ARRONDISSEMENT : IEPER

STAD POPERINGE

WATERBEHEERSING IN WATOU (WARANDEBEEK EN PLOKHANEBEEK)

AUTEUR(S)/TEKENAAR(S) : STADSBESTUUR POPERINGE

DIENST EN ADRESGEGEVENS AUTEUR(S) : STADSBESTUUR POPERINGE

20 STADSBEURTWEG 28 BURGEMEESTER

BUREAU : BOUCKAERT CROCKAERT n.v.

ing. K. CROCKAERT

PLAN NR 2

GRONDPLAN ONTWORPEN TOESTAND

AANTAL PLANNEN : 7 | SCHAAL : 1/500 | DATUM : 7/03/05 | UITV. : 1.0ind

OVERZICHT PLANNEN

1/500 nr 1	BESTAANDE TOESTAND MET DRAINERINGEN
1/500 nr 2	GRONDPLAN ONTWORPEN TOESTAND
1/500 nr 3	DOORSNEDEPROFIELEN
1/500 nr 4	LONGITUDINALE DOORSNEDE WARANDEBEEK, PLOKHANEBEEK
1/500 nr 5	LONGITUDINALE DOORSNEDE FIETSPAD
1/500 nr 6	KADTEKENING VAN ZIJN EN TOEGANG WARANDE
1/500 nr 7	BEPLANTINGSPLAN - AANPLANTINGEN
1/500 nr 8	BRUGGENPLAN - PLANTSOEN IN WARANDE

VOLGNR	DATUM	HISTORIEK	TEK
1	15/03/2004	ONTWERP	JVD
2	21/05/2004	AANGEPAST ONTWERP	JVD

STADSBESTUUR POPERINGE